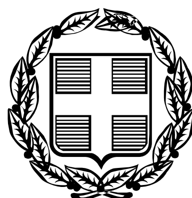


ΕΦΗΜΕΡΙΣ ΤΗΣ ΚΥΒΕΡΝΗΣΕΩΣ

ΤΗΣ ΕΛΛΗΝΙΚΗΣ ΔΗΜΟΚΡΑΤΙΑΣ

ΤΕΥΧΟΣ ΤΕΤΑΡΤΟ **Αρ. Φύλλου 521**

4 Οκτωβρίου 2010

ΠΕΡΙΕΧΟΜΕΝΑ

ΑΠΟΦΑΣΕΙΣ

ΑΠΟΦΑΣΕΙΣ

Αριθμ. 3399 (1)

Κήρυξη ως αναδασωτέας έκτασης εμβαδού 0,717 στρεμ., που βρίσκεται στην θέση «Μεσοχώρι» Δημοτικού Διαμερίσματος Μεσοχωρίου, Δήμου Πύλου, Νομού Μεσσηνίας.

Ο ΓΕΝΙΚΟΣ ΓΡΑΜΜΑΤΕΑΣ
ΠΕΡΙΦΕΡΙΑΡΕΙΑΣ ΠΕΛΛΟΠΟΝΗΣΟΥ

Έχοντας υπόψη:

1. Τις δ/ξεις του Π.Δ. 51/87 «Καθορισμός των Περιφερειών της Χώρας για το σχεδιασμό κ.λ.π. της περιφερειακής Ανάπτυξης»

2. Τις δ/ξεις των άρθρων 1 παρ. 1 και 2, 2 παρ. 1 εδ. δ΄, 5 παρ. 3Β, 6 παρ. 7 και 7 παρ. 2 του Ν. 2503/97 «Διοίκηση, Οργάνωση, Στελέχωση της Περιφέρειας κ.λ.π.».

3. Τις δ/ξεις των άρθρων 24 παρ. 1 και 117 παρ. 3 του Συντάγματος

4. Τις δ/ξεις του Ν. 998/79 «περί προστασίας των δασών κ.λ.π.» και ειδικότερα:

α) του άρθρου 41 παρ. 1 β) του άρθρου 38 παρ. 1

5. Τις δ/γές του Υπουργείου Γεωργίας:

α) 160417/1180/8-7-80 β) 182447/3049/24-9-80

6. Τις διατάξεις του Ν. 3208/2003.

7. Την αριθμ. 5515/30-07-2010 πρόταση του Δασαρχείου Καλαμάτας περί κηρύξεως αναδασωτέας, της αναφερομένης στο θέμα έκτασης, αποφασίζουμε:

Κηρύσσουμε ως αναδασωτέα, με σκοπό την προστασία για την επαναδημιουργία της δασικής βλάστησης αποτελούμενης από είδη αείφυλλων πλατύφυλλων, (πουρναριού, σχίνου, ασφαλάχτρου και αγριελιάς), που καταστράφηκε από πυρκαγιά στις 04-08-2009 την δημόσια δασική έκταση, εμβαδού επτακοσίων δέκα επτά χιλιοστών του στρεμ. (0,717 στρεμ.) που βρίσκεται στην θέση «Μεσοχώρι» Δημοτικού Διαμερίσματος Μεσοχωρίου, Δήμου Πύλου, Νομού Μεσσηνίας, προσδιορίζεται από τα σημεία: Α, Β, Γ, Δ, Ε, Ζ και Α και έχει όρια:

Ανατολικά: Με δημόσια δασική έκταση

Δυτικά: Με χέρσο αγρό Β. Μπούντα

Βόρεια: Με χέρσο αγρό Β. Μπούντα και δημόσια δασική έκταση

Νότια: Με αγροτική οδό

Όπως φαίνεται στο συνημμένο διάγραμμα κλίμακας 1:1000που συντάχθηκε από τον Δασοπόνο του Δασαρχείου Καλαμάτας Κυριάκο Πίκουλα και εντοπίζεται στο απόσπασμα Φύλλο Χάρτου «Πύλος» κλίμακας 1:50.000 της Γ.Υ.Σ. και αποτελεί αναπόσπαστο μέρος της απόφασης αυτής. Προβλέπεται φυσική αναγέννηση της δασικής βλάστησης που καταστράφηκε.

Από την εφαρμογή των κανονιστικών διατάξεων της απόφασης αυτής δεν προκαλείται δαπάνη σε βάρος του κρατικού προϋπολογισμού σύμφωνα με το άρθρο 90 του Π.Δ.63/2005 «κωδικοποίηση της νομοθεσίας για την Κυβέρνηση και τα Κυβερνητικά όργανα» (Φ.Ε.Κ. 98 Α΄/22-04-05)

Η απόφαση αυτή να δημοσιευθεί στην Εφημερίδα της Κυβερνήσεως.

Τρίπολη, 21 Σεπτεμβρίου 2010

Ο Γενικός Γραμματέας Περιφέρειας
ΦΩΤΙΟΣ ΧΑΤΖΗΜΙΧΑΛΗΣ

ΕΘΝΙΚΟ ΤΥΠΟΓΡΑΦΕΙΟ
Για τεχνικούς λόγους στο σχεδιάγραμμα, έγινε σμίκρυνση, κατά ποσοστό 79%

ΤΟΠΟΓΡΑΦΙΚΟ ΔΙΑΓΡΑΜΜΑ

ΔΗΜΟΣΙΑΣ ΔΑΣΙΚΗΣ ΕΚΤΑΣΗΣ ΕΜΒΑΔΟΥ 0,717 στρ. ΣΤΗ ΘΕΣΗ "Μεσοχώρι", ΠΕΡΙΟΧΗΣ ΔΗΜΟΤΙΚΟΥ ΔΙΑΜΕΡΙΣΜΑΤΟΣ ΜΕΣΟΧΩΡΙΟΥ ΤΟΥ ΔΗΜΟΥ ΠΥΛΟΥ ΤΗΣ ΟΠΟΙΑΣ Η ΔΑΣΙΚΗ ΒΛΑΣΤΗΣΗ ΚΑΤΑΣΤΡΑΦΗΚΕ ΑΠΟ ΠΥΡΚΑΓΙΑ ΤΗΝ 4-8-2009 ΚΑΙ ΠΟΥ ΘΑ ΚΥΡΗΧΘΕΙ ΩΣ ΑΝΑΔΑΣΩΤΕΑ ΕΚΤΑΣΗ

ΑΠΟΣΠΑΣΜΑ Φ. ΧΑΡΤΟΥ «ΠΥΛΟΣ»
ΕΚΔΟΣΗ Γ.Υ.Σ. 1977 – ΚΛΙΜΑΚΑ 1:50000
ΘΕΣΗ ΕΚΤΑΣΗΣ

ΠΙΝΑΚΑΣ ΣΥΝΤΕΤΑΓΜΕΝΩΝ

Α	297036	4083229
Β	297038	4083249
Γ	297050	4083266
Δ	297059	4083256
Ε	297060	4083241
Ζ	297054	4083222

... αριθ. 3399/10 απόφασης ... Γραμματέα Περιφέρειας Πελοποννήσου (Διεύθυνση Δασών Μεσσηνίας).

ΠΥΛΟΣ 9 - 7 -2010
Ο ΣΥΝΤΑΚΤΗΣ

ΚΥΡΙΑΚΟΣ ΠΙΚΟΥΛΑΣ
ΔΑΣΟΠΟΝΟΣ

Καλαμάτα 27 - 7 - 2010
Ο Δασάρχης Καλαμάτας α.α.

31-08-10
Γιώργος Σωτηρόπουλος
Δασολόγος

Τρίπολη 21 / 09 / 2010
Ο Γενικός Γραμματέας
Περιφέρειας Πελοποννήσου

Φώτιος Χατζημιχάλης

Αριθμ. 3398 (2)

Κήρυξη ως αναδασωτέας έκτασης εμβαδού 1,623 στρεμμάτων που βρίσκεται στην θέση «Άγιος Δημήτριος» οικ. Πλατανόβρυσης, Δημοτικού Διαμερίσματος Χανδρινού, Δήμου Χιλιοχωρίων, Νομού Μεσσηνίας.

Ο ΓΕΝΙΚΟΣ ΓΡΑΜΜΑΤΕΑΣ
ΠΕΡΙΦΕΡΙΑΡΕΙΑΣ ΠΕΛΛΟΠΟΝΗΣΟΥ

Έχοντας υπόψη:

1. Τις δ/ξεις του Π.Δ. 51/87 «Καθορισμός των Περιφερειών της Χώρας για το σχεδιασμό κ.λ.π. της περιφερειακής Ανάπτυξης»

2. Τις δ/ξεις των άρθρων 1 παρ. 1 και 2, 2 παρ. 1 εδ.δ», 5 παρ. 3Β, 6 παρ. 7 και 7 παρ. 2 του Ν.2503/97 «Διοίκηση, Οργάνωση, Στελέχωση της Περιφέρειας κ.λ.π.»

3. Τις δ/ξεις των άρθρων 24 παρ. 1 και 117 παρ. 3 του Συντάγματος

4. Τις δ/ξεις του Ν. 998/79 «περί προστασίας των δασών κ.λ.π.» και ειδικότερα:

α) του άρθρου 41 παρ. 1 β) του άρθρου 38 παρ. 1

5. Τις δ/γές του Υπουργείου Γεωργίας:

α) 160417/1180/8-7-80 β) 182447/3049/24-9-80

6. Τις διατάξεις του Ν. 3208/2003.

7. Την αριθμ. 5486/30-07-2010 πρόταση του Δασαρχείου Καλαμάτας περί κηρύξεως αναδασωτέας, της αναφερομένης στο θέμα έκτασης, αποφασίζουμε:

Κηρύσσουμε ως αναδασωτέα, με σκοπό την προστασία για την επαναδημιουργία της δασικής βλάστησης αποτελούμενης από είδη αείφυλλων πλατύφυλλων, (πουρναριού, σχίνου, κουμαριάς και αγριελιάς), που καταστράφηκε από πυρκαγιά στις 23-03-2010, την δημόσια δασική έκταση, εμβαδού ενός στρέμματος και εξακοσίων είκοσι τριών χιλιοστών αυτού (1,623 στρεμ.), που βρίσκεται στην θέση «Αγιος Δημήτριος» οικ. Πλατανόβρυσης, Δημοτικού Διαμερίσματος Χανδρινού, Δήμου Χιλιοχωρίων, Νομού Μεσσηνίας, προσδιορίζεται από τα σημεία: Α, Β, Γ, Δ, Ε, Ζ, Η και Α και έχει όρια:

Ανατολικά Με δημόσια δασική έκταση

Δυτικά: Με ελαιόκτημα Π. Δαρσακλή

Βόρεια: Με δημόσια δασική έκταση

Νότια: Με δημόσια δασική έκταση

Όπως φαίνεται στο συνημμένο διάγραμμα κλίμακας 1:1000 που συντάχθηκε από τον Δασοπόνο του Δασαρχείου Καλαμάτας Κυριάκο Πίκουλα και εντοπίζεται στο απόσπασμα Φύλλο Χάρτου «Κορώνης» κλίμακας 1:50.000 της Γ.Υ.Σ. και αποτελεί αναπόσπαστο μέρος της απόφασης αυτής. Προβλέπεται φυσική αναγέννηση της δασικής βλάστησης που καταστράφηκε.

Από την εφαρμογή των κανονιστικών διατάξεων της απόφασης αυτής δεν προκαλείται δαπάνη σε βάρος του κρατικού προϋπολογισμού σύμφωνα με το άρθρο 90 του Π.Δ.63/2005 «κωδικοποίηση της νομοθεσίας για την Κυβέρνηση και τα Κυβερνητικά όργανα» (Φ.Ε.Κ. 98 Α΄ /22-04-05)

Η απόφαση αυτή να δημοσιευθεί στην Εφημερίδα της Κυβερνήσεως.

Τρίπολη, 21 Σεπτεμβρίου 2010


Ο Γενικός Γραμματέας Περιφέρειας
ΦΩΤΙΟΣ ΧΑΤΖΗΜΙΧΑΛΗΣ

ΕΘΝΙΚΟ ΤΥΠΟΓΡΑΦΕΙΟ

Για τεχνικούς λόγους στο σχεδιάγραμμα, έγινε σμίκρυνση, κατά ποσοστό 82%

ΤΟΠΟΓΡΑΦΙΚΟ ΔΙΑΓΡΑΜΜΑ


ΔΗΜΟΣΙΑΣ ΔΑΣΙΚΗΣ ΕΚΤΑΣΗΣ ΕΜΒΑΔΟΥ 1,623 στρ. ΣΤΗ ΘΕΣΗ " ΑΓΙΟΣ ΔΗΜΗΤΡΙΟΣ " ΠΕΡΙΟΧΗΣ ΤΟΥ ΟΙΚΙΣΜΟΥ ΠΛΑΤΑΝΟΒΡΥΣΗΣ ΤΟΥ ΔΗΜΟΤΙΚΟΥ ΔΙΑΜΕΡΙΣΜΑΤΟΣ ΧΑΝΔΡΙΝΟΥ ΤΟΥ ΔΗΜΟΥ ΧΙΛΙΟΧΩΡΙΩΝ ΤΗΣ ΟΠΟΙΑΣ Η ΔΑΣΙΚΗ ΒΛΑΣΤΗΣΗ ΚΑΤΑΣΤΡΑΦΗΚΕ ΑΠΟ ΠΥΡΚΑΓΙΑ ΤΗΝ 23-3-2010 ΠΟΥ ΘΑ ΚΗΡΥΧΘΕΙ ΩΣ ΑΝΑΔΑΣΩΤΕΑ ΕΚΤΑΣΗ

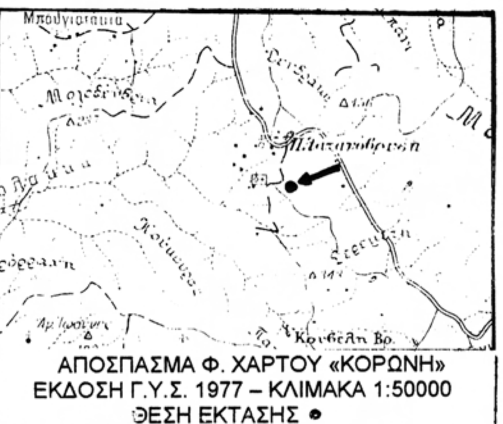

ΑΠΟΣΠΑΣΜΑ Φ. ΧΑΡΤΟΥ «ΚΟΡΩΝΗ»
ΕΚΔΟΣΗ Γ.Υ.Σ. 1977 – ΚΛΙΜΑΚΑ 1:50000
ΘΕΣΗ ΕΚΤΑΣΗΣ ●

ΠΙΝΑΚΑΣ ΣΥΝΤΕΤΑΓΜΕΝΩΝ

Α	303522	4089024
Β	303542	4089035
Γ	303563	4089030
Δ	303586	4089008
Ε	303567	4088996
Ζ	303539	4088996
Η	303531	4089008

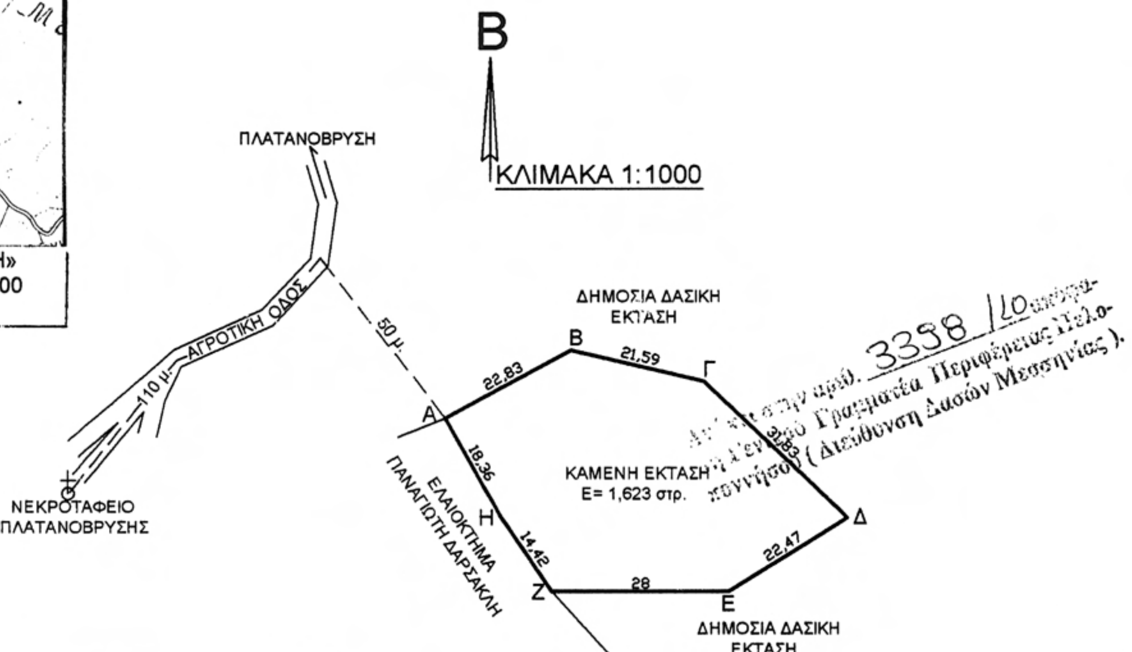

ΠΥΛΟΣ 15 - 7 -2010
Ο ΣΥΝΤΑΚΤΗΣ

ΚΥΡΙΑΚΟΣ ΠΙΚΟΥΛΑΣ
ΔΑΣΟΠΟΝΟΣ

26 - 7 - 2010
Ο Διευθυντής Δασών
Στριμπάκου Άννα
Δασολόγος

31 - 08 - 10
Γιώργος Σωτηρόπουλος
Δασολόγος

Τρίπολη 21 / 9 /2010
Ο Γενικός Γραμματέας
Περιφέρειας Πελοποννήσου

Φώτιος Χατζημιχάλης

Αριθμ. 3397 (3)

Κήρυξη ως αναδασωτέας έκτασης εμβαδού 2,520 στρεμ., που βρίσκεται στην θέση «Παλιοκάμινο Επισκοπής» Δημοτικού Διαμερίσματος Χρόνων, Δήμου Αίπειας, Νομού Μεσσηνίας.

Ο ΓΕΝΙΚΟΣ ΓΡΑΜΜΑΤΕΑΣ
ΠΕΡΙΦΕΡΙΑΡΕΙΑΣ ΠΕΛΛΟΠΟΝΗΣΟΥ

Έχοντας υπόψη:

1. Τις δ/ξεις του Π.Δ.51/87 «Καθορισμός των Περιφερειών της Χώρας για το σχεδιασμό κ.λ.π. της περιφερειακής Ανάπτυξης»

2. Τις δ/ξεις των άρθρων 1 παρ. 1 και 2, 2 παρ. 1 εδ. δ΄, 5 παρ. 3Β, 6 παρ. 7 και 7 παρ. 2 του Ν. 2503/97 «Διοίκηση, Οργάνωση, Στελέχωση της Περιφέρειας κ.λ.π.»

3. Τις δ/ξεις των άρθρων 24 παρ. 1 και 117 παρ. 3 του Συντάγματος

4. Τις δ/ξεις του Ν. 998/79 «περί προστασίας των δασών κ.λ.π.» και ειδικότερα:

α) του άρθρου 41 παρ. 1 β) του άρθρου 38 παρ. 1

5. Τις δ/γές του Υπουργείου Γεωργίας:

α) 160417/1180/8-7-80 β) 182447/3049/24-9-80

6. Τις διατάξεις του Ν. 3208/2003.

7. Την αριθμ. 5611/03-06-2010 πρόταση του Δασαρχείου Καλαμάτας περί κηρύξεως αναδασωτέας, της αναφερομένης στο θέμα έκτασης, αποφασίζουμε:

Κηρύσσουμε ως αναδασωτέα, με σκοπό την προστασία για την επαναδημιουργία της δασικής βλάστησης αποτελούμενης από είδη αείφυλλων πλατύφυλλων (σχίνου, πουρναριού και ασπάλαθου), που καταστράφηκε από πυρκαγιά στις 29-04-2010 την δημόσια δασική έκταση, εμβαδού δύο στρεμμάτων και πεντακοσίων είκοσι χιλιοστών αυτού, (2,520 στρεμ.), που βρίσκεται στην θέση «Παλιοκάμινο Επισκοπής» Δημοτικού Διαμερίσματος Χρόνων, Δήμου Αίπειας, Νομού Μεσσηνίας, προσδιορίζεται από τα σημεία: Α, Β, Γ, ..., Ζ, Η, Α και έχει όρια:

Ανατολικά: Με γεωργική έκταση (αρ. 8439/2005 πράξη χαρ/σμού)

Δυτικά: Με δημόσια δασική αναδασωτέα έκταση (αρ. 661/15/2000 Π.Δ.Α. κατά Ι. Φύκιρη και αρ. 443/2000 απόφαση αναδασωτέας)

Βόρεια: Με δημόσια δασική έκταση

Νότια: Με δημόσια δασική έκταση και δημόσια δασική έκταση για την οποία έχει εκδοθεί η αρ. 5899/02 πράξη χαρ/σμού Όπως φαίνεται στο συνημμένο διάγραμμα κλίμακας 1:500 που συντάχθηκε από τον Δασοπόνο του Δασαρχείου Καλαμάτας Βασίλειο Κυριακόπουλο και εντοπίζεται στο απόσπασμα Φύλλο Χάρτου «Κορώνης» κλίμακας 1:50.000 της Γ.Υ.Σ. και αποτελεί αναπόσπαστο μέρος της απόφασης αυτής. Προβλέπεται φυσική αναγέννηση της δασικής βλάστησης που καταστράφηκε.


Από την εφαρμογή των κανονιστικών διατάξεων της απόφασης αυτής δεν προκαλείται δαπάνη σε βάρος του κρατικού προϋπολογισμού σύμφωνα με το άρθρο 90 του Π.Δ.63/2005 «κωδικοποίηση της νομοθεσίας για την Κυβέρνηση και τα Κυβερνητικά όργανα» (Φ.Ε.Κ. 98 Α΄/22-04-05)

Η απόφαση αυτή να δημοσιευθεί στην Εφημερίδα της Κυβερνήσεως.

Τρίπολη, 21 Σεπτεμβρίου 2010

Ο Γενικός Γραμματέας Περιφέρειας
ΦΩΤΙΟΣ ΧΑΤΖΗΜΙΧΑΛΗΣ

ΤΟΠΟΓΡΑΦΙΚΟ ΔΙΑΓΡΑΜΜΑ ΔΗΜΟΣΙΑΣ ΔΑΣΙΚΗΣ ΕΚΤΑΣΗΣ ΣΤΗ ΘΕΣΗ ``ΠΑΛΙΟΚΑΜΙΝΟ`` ΟΙΚΙΣΜΟΥ ΕΠΙΣΚΟΠΗΣ ΔΗΜΟΤΙΚΟΥ ΔΙΑΜΕΡΙΣΜΑΤΟΣ ΧΡΑΝΩΝ ΔΗΜΟΥ ΑΙΠΕΙΑΣ ΠΟΥ ΚΑΗΚΕ ΣΤΙΣ 29-4-2010

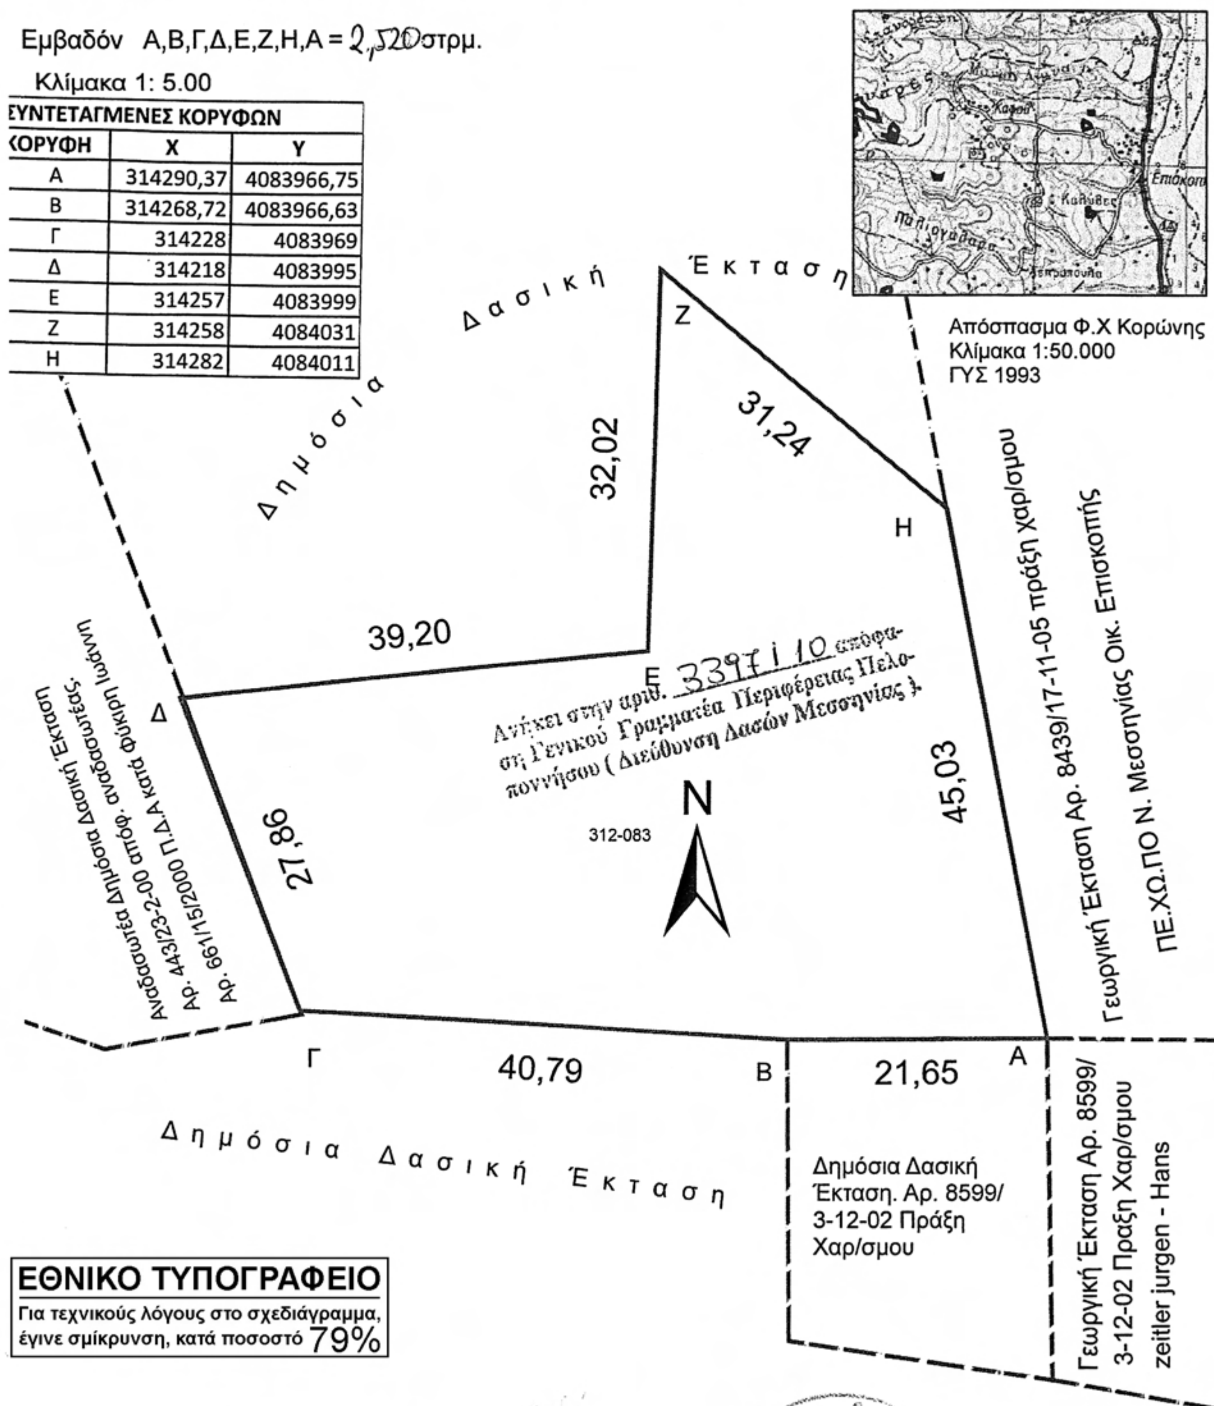

ΣΥΝΤΕΤΑΓΜΕΝΕΣ ΚΟΡΥΦΩΝ

ΚΟΡΥΦΗ	Χ	Υ
Α	314290,37	4083966,75
Β	314268,72	4083966,63
Γ	314228	4083969
Δ	314218	4083995
Ε	314257	4083999
Ζ	314258	4084031
Η	314282	4084011

ΕΘΝΙΚΟ ΤΥΠΟΓΡΑΦΕΙΟ
Για τεχνικούς λόγους στο σχεδιάγραμμα, έγινε σμίκρυνση, κατά ποσοστό 79%

Τρίπολη 21 / 04 /2010
Ο Γενικός Γραμματέας
Περιφέρειας Πελοποννήσου

Φώτιος Χατζημιχάλης

Καλαμάτα 5 - 7 - 2010
Ο Συντάκτης

26-7-08-10
Γιωργος Σωτηρόπουλος
Δασολόγος

Αριθμ. Ι-2664 (4)

Καθορισμός χρήσης γης τεμαχίου προς παραχώρηση του Αγροκτήματος Καλλιθέας - Ν. Χιλής Ν. Έβρου στο Δήμο Αλεξανδρούπολης, για δημιουργία αθλητικού κέντρου.

Ο ΝΟΜΑΡΧΗΣ ΕΒΡΟΥ

Έχοντας υπόψη:

1. Το Ν. 1512/11.01.1985 (ΦΕΚ 4Α) «Τροποποίηση και συμπλήρωση πολεοδομικών διατάξεων κλπ.» και ειδικά το άρθρο 3 «Καθορισμός χρήσεων παραχωρούμενων δημοσίων εκτάσεων».

2. Τα με αριθμ. πρωτ. 2001/24-06-2010 & 2436/16-07-2010 έγγραφα του Πολεοδομικού Γραφείου Δήμου Αλεξανδρούπολης Ν.Δ. Έβρου.

3. Το με αριθμ. πρωτ. 13458/23-02-2010 έγγραφο του Γραφείου Δημοτικής Περιουσίας Δήμου Αλεξανδρούπολης Ν.Δ. Έβρου

4. Το με αριθμ. πρωτ. 3868/08-10-2009 έγγραφο της Διεύθυνσης Γεωργικής Ανάπτυξης της Περ. Αν. Μακεδονίας - Θράκης.

5. Το με αριθμ. πρωτ. 7408/18-06-2010 έγγραφο της Διεύθυνσης Γεωργίας Ν.Δ. Έβρου.

6. Το με αριθ. πρωτ. 3024/30-06-2010 έγγραφο της ΙΘ' Εφορίας Προϊστορικών και Κλασσικών Αρχαιοτήτων.

7. Το με αριθ. πρωτ. 722/17-06-2010 έγγραφο της Δ/νσης Τουρισμού της Περιφέρειας Ανατ. Μακεδονίας - Θράκης.

8. Το με αριθ. πρωτ. 3712/29-07-2009 έγγραφο της Διεύθυνσης Δημοσίας Υγείας Ν.Δ. Έβρου.

9. Το με αριθ. πρωτ. 584/03-06-2010 έγγραφο της Διεύθυνσης Τοπογραφίας Ν.Δ. Έβρου.

10. Το με αριθ. πρωτ. 4119/28-06-2010 έγγραφο του Δασαρχείου Αλεξανδρούπολης.

11. Την με αριθ. 215/2010 ομόφωνη απόφαση του Δημοτικού Συμβουλίου του Δήμου Αλεξανδρούπολης με την οποία συναινεί στην παραχώρηση, αποφασίζουμε:

Καθορίζουμε την χρήση γης προς παραχώρηση τμήματος του υπ' αριθ. 2021Γ τεμαχίου με στοιχεία (Κ1-Κ21-Δ11-Δ10-Δ9-Κ6-Κ7-Κ8-Κ9-Κ10) έκτασης 26.847,55 τ.μ. του αγροκτήματος Καλλιθέας - Ν. Χιλής Ν. Έβρου στο Δήμο Αλεξανδρούπολης, για ανέγερση αθλητικού κέντρου, όπως φαίνεται στο συνημμένο στην παρούσα απόφαση τοπογραφικό διάγραμμα που θεωρήθηκε από την Προϊσταμένη της Δ/νσης Χωροταξίας & Πολεοδομικών Εφαρμογών του Νομαρχιακού Διαμερίσματος Έβρου Μικέδη Νικολάου Πηνελόπη, Αρχιτέκτων Μηχανικού με Α΄ βαθμό.

Η απόφαση αυτή να δημοσιευθεί στην Εφημερίδα της Κυβερνήσεως.

Αλεξανδρούπολη, 15 Σεπτεμβρίου 2010

Ο Νομάρχης


ΝΙΚΟΛΑΟΣ ΖΑΜΠΟΥΝΙΔΗΣ



ΕΘΝΙΚΟ ΤΥΠΟΓΡΑΦΕΙΟ
Για τεχνικούς λόγους στο σχεδιάγραμμα, έγινε σμίκρυνση, κατά ποσοστό 82%

ΕΛΛΗΝΙΚΗ ΔΗΜΟΚΡΑΤΙΑ
ΝΟΜΑΡΧΙΑΚΗ ΑΥΤΟΔΙΟΙΚΗΣΗ
ΡΟΔΟΠΗΣ – ΕΒΡΟΥ
ΝΟΜΑΡΧΙΑΚΟ ΔΙΑΜΕΡΙΣΜΑ ΕΒΡΟΥ
ΔΙΕΥΘΥΝΣΗ ΧΩΡΟΤΑΞΙΑΣ&
ΠΟΛΕΟΔΟΜΙΚΩΝ ΕΦΑΡΜΟΓΩΝ

ΚΑΘΟΡΙΣΜΟΣ ΧΡΗΣΗΣ ΓΗΣ ΤΟΥ ΥΠ. ΑΡΙΘ 2021Γ ΤΕΜΑΧΙΟΥ ΤΟΥ ΑΓΡΟΚΤΗΜΑΤΟΣ ΚΑΛΛΙΘΕΑΣ-Ν.ΧΙΛΗΣ ΣΔ1961 Ν.ΕΒΡΟΥ

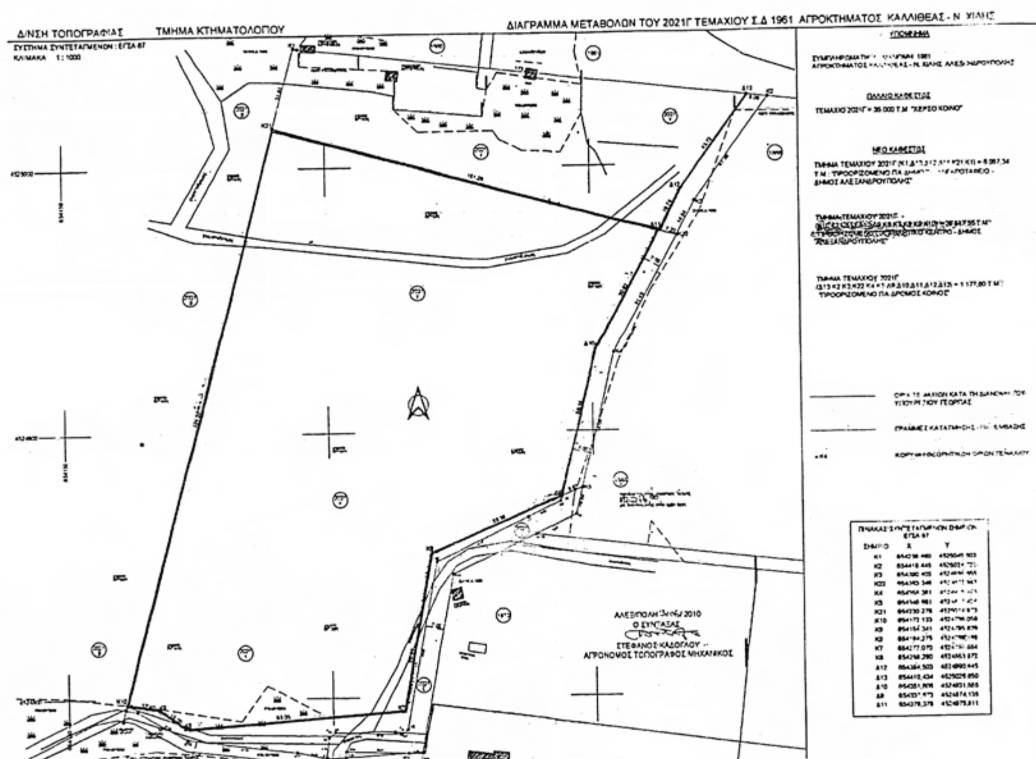

ΕΜΒΑΔΟΝ (Κ1-Κ21-Δ11-Δ10-Δ9-Κ6-Κ7-Κ8-Κ9-Κ10) = 26.847,55 τ.μ.
ΚΛΙΜΑΚΑ = 1: 5.000

ΘΕΩΡΗΘΗΚΕ
Και συνοδεύει την υπ. αριθ. πρωτ Ι-2664/15-09-2010
Απόφαση του Νομάρχη Έβρου για τον
καθορισμό χρήσης γης του υπ'αριθμ.**2021Γ** τεμαχίου
αγροκτήματος Καλλιθέας-Ν.Χιλής Ν.Έβρου



Ε.Ν.
Η Προϊσταμένη

ΜΙΚΕΔΗ ΝΙΚΟΛΑΟΥ ΠΗΝΕΛΟΠΗ
ΑΡΧΙΤΕΚΤΩΝ ΜΗΧ/ΚΟΣ
με Α΄β



ΑΠΟ ΤΟ ΕΘΝΙΚΟ ΤΥΠΟΓΡΑΦΕΙΟ
ΚΑΠΟΔΙΣΤΡΙΟΥ 34 * ΑΘΗΝΑ 104 32 * ΤΗΛ. 210 52 79 000 * FAX 210 52 21 004
ΗΛΕΚΤΡΟΝΙΚΗ ΔΙΕΥΘΥΝΣΗ: http://www.et.gr – e-mail: webmaster.et@et.gr